




Untergeschoss

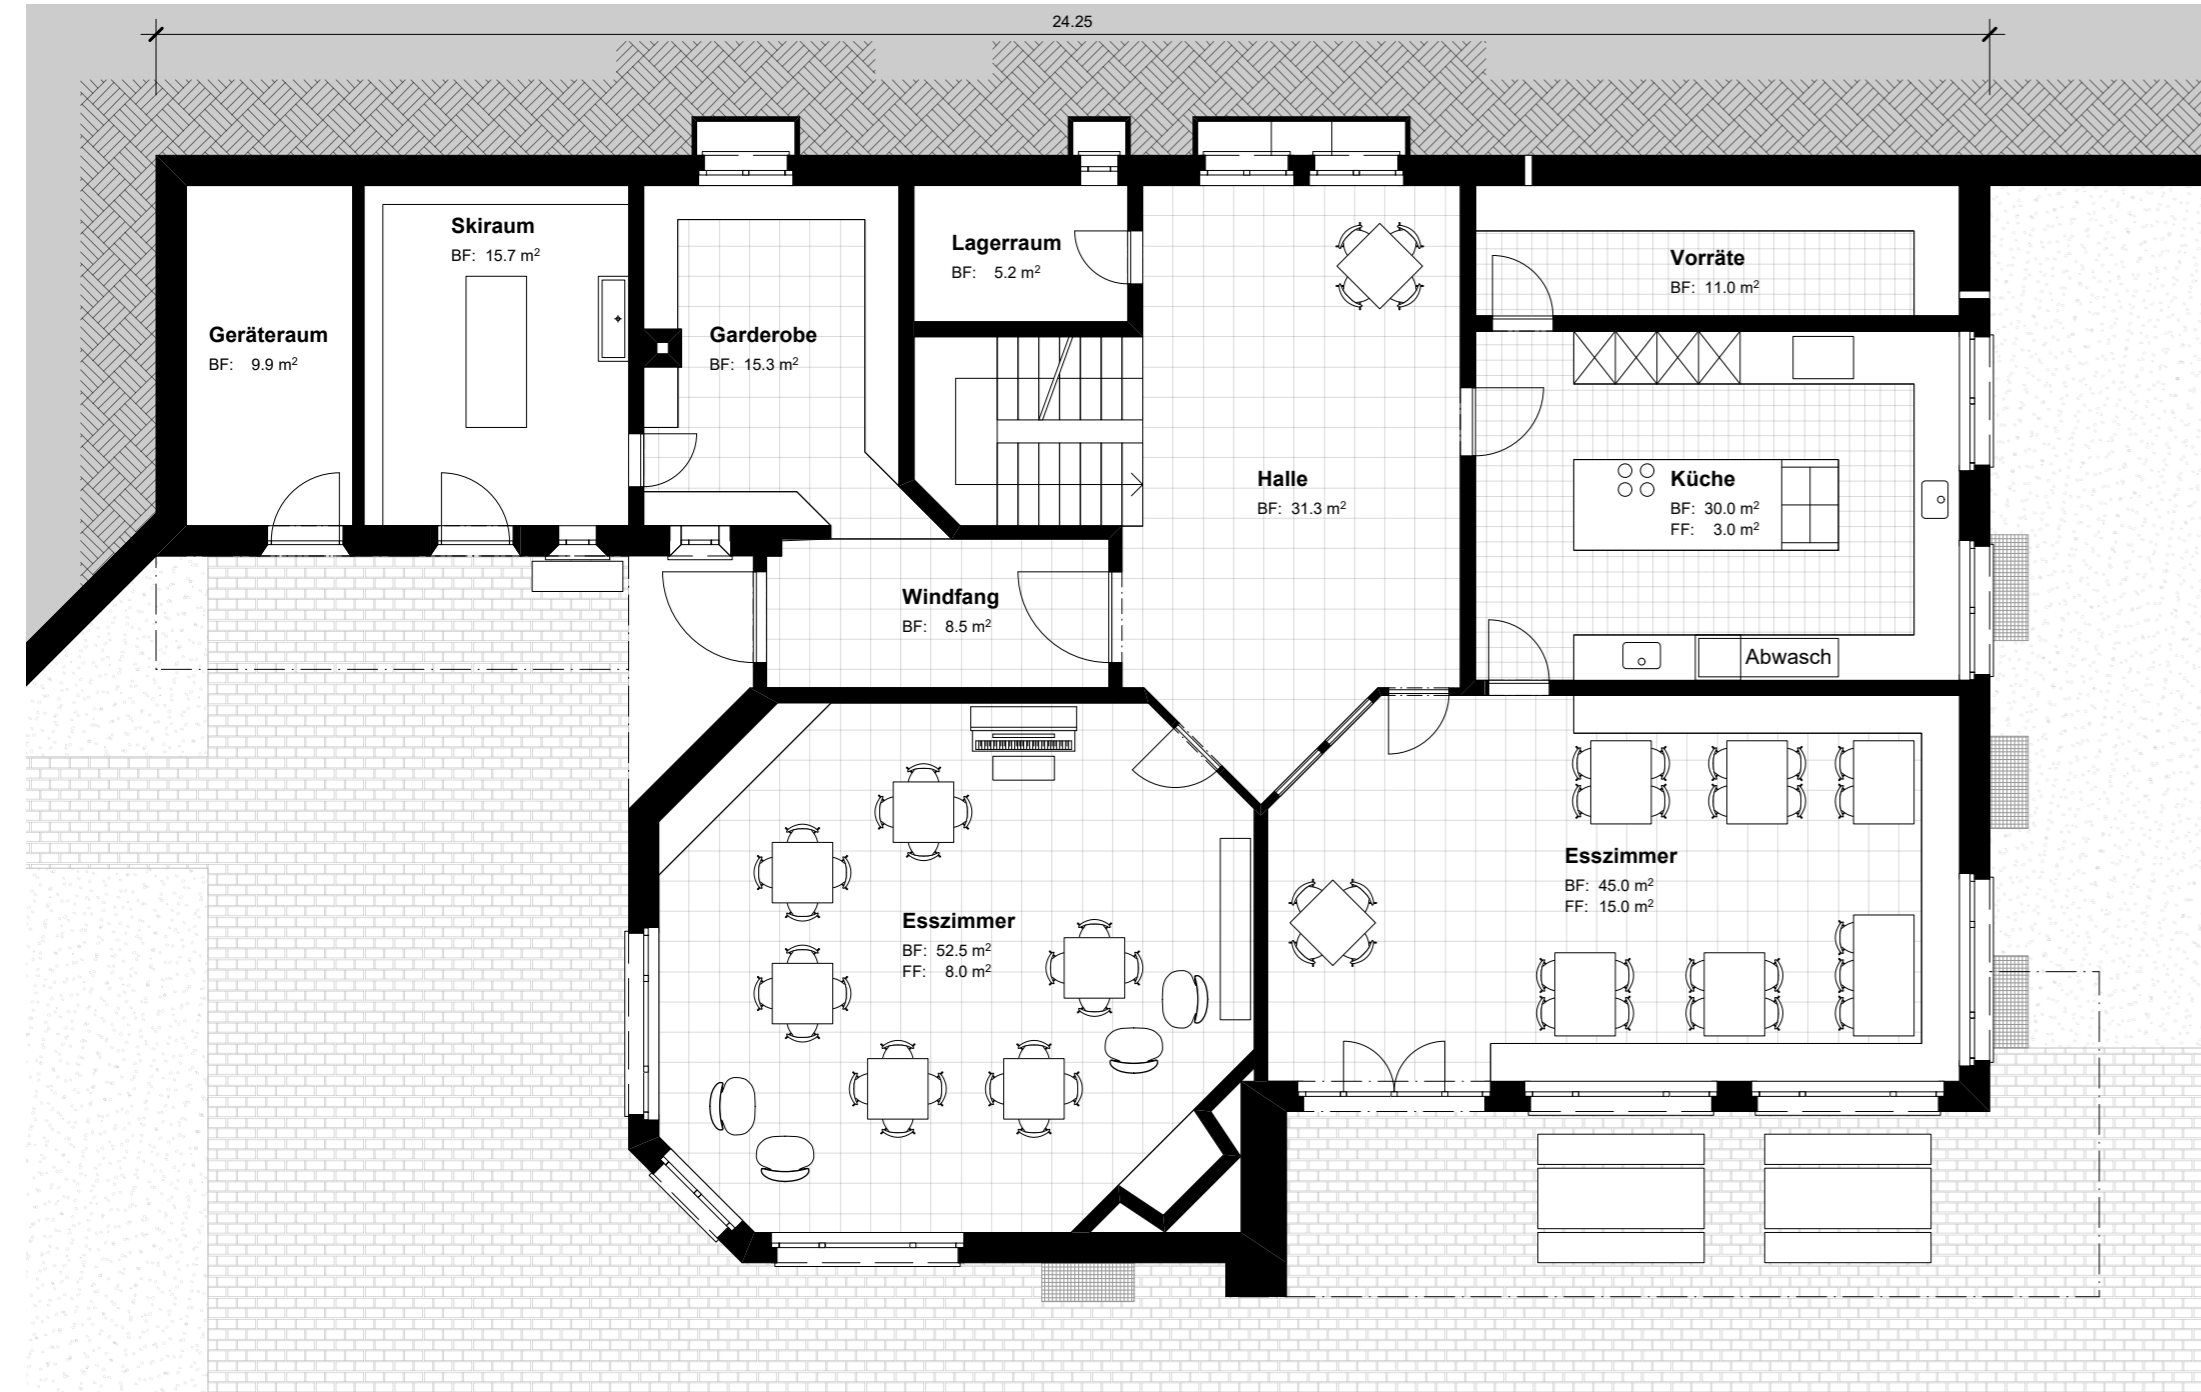

Erdgeschoss

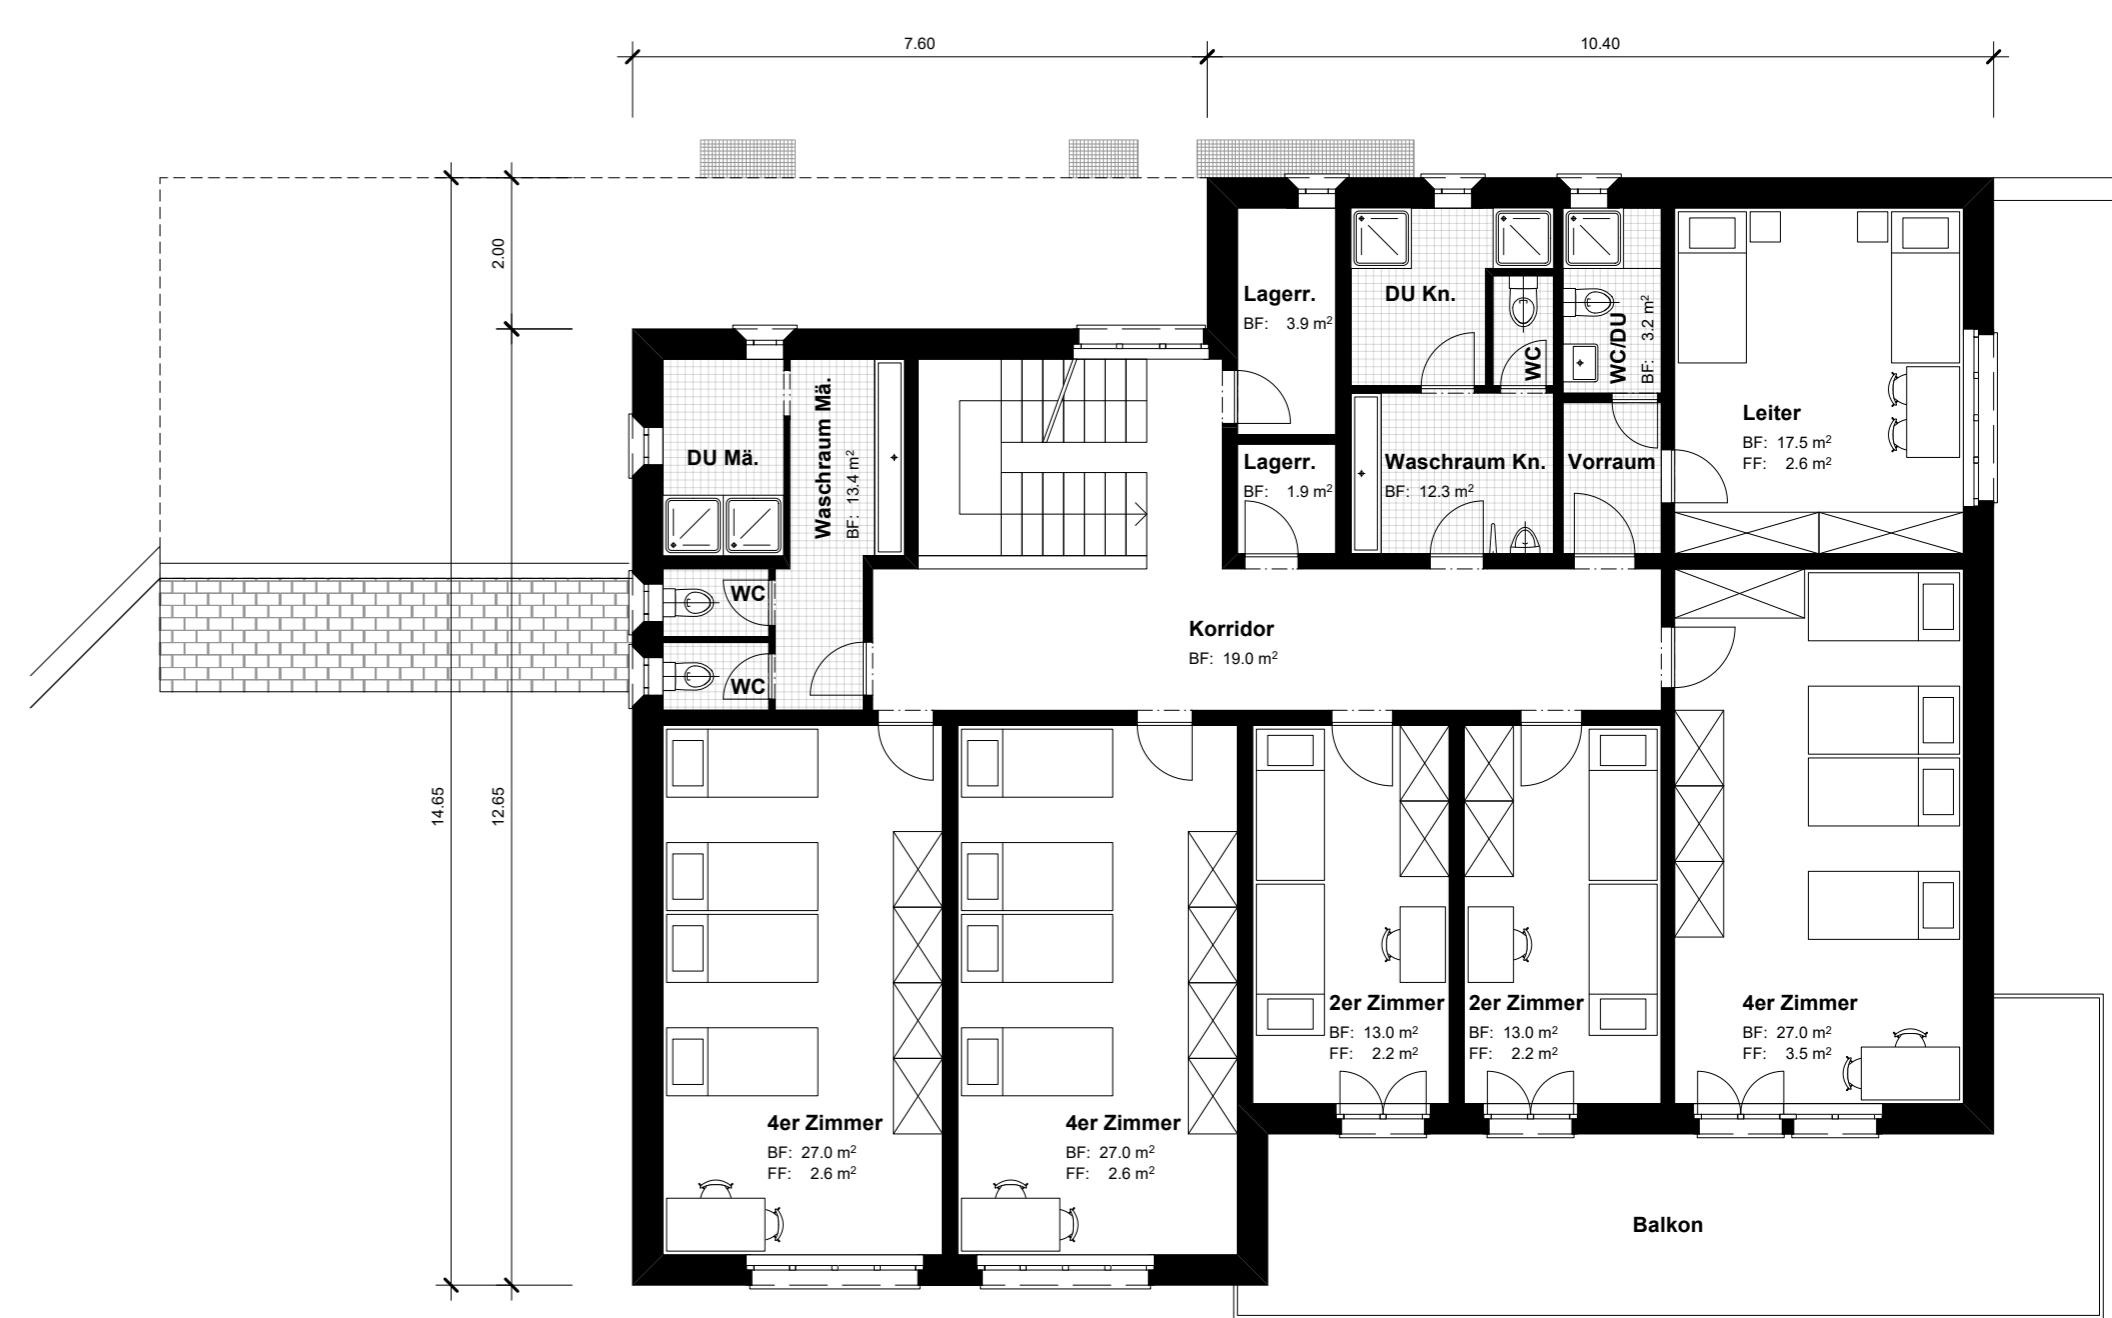

Obergeschoss

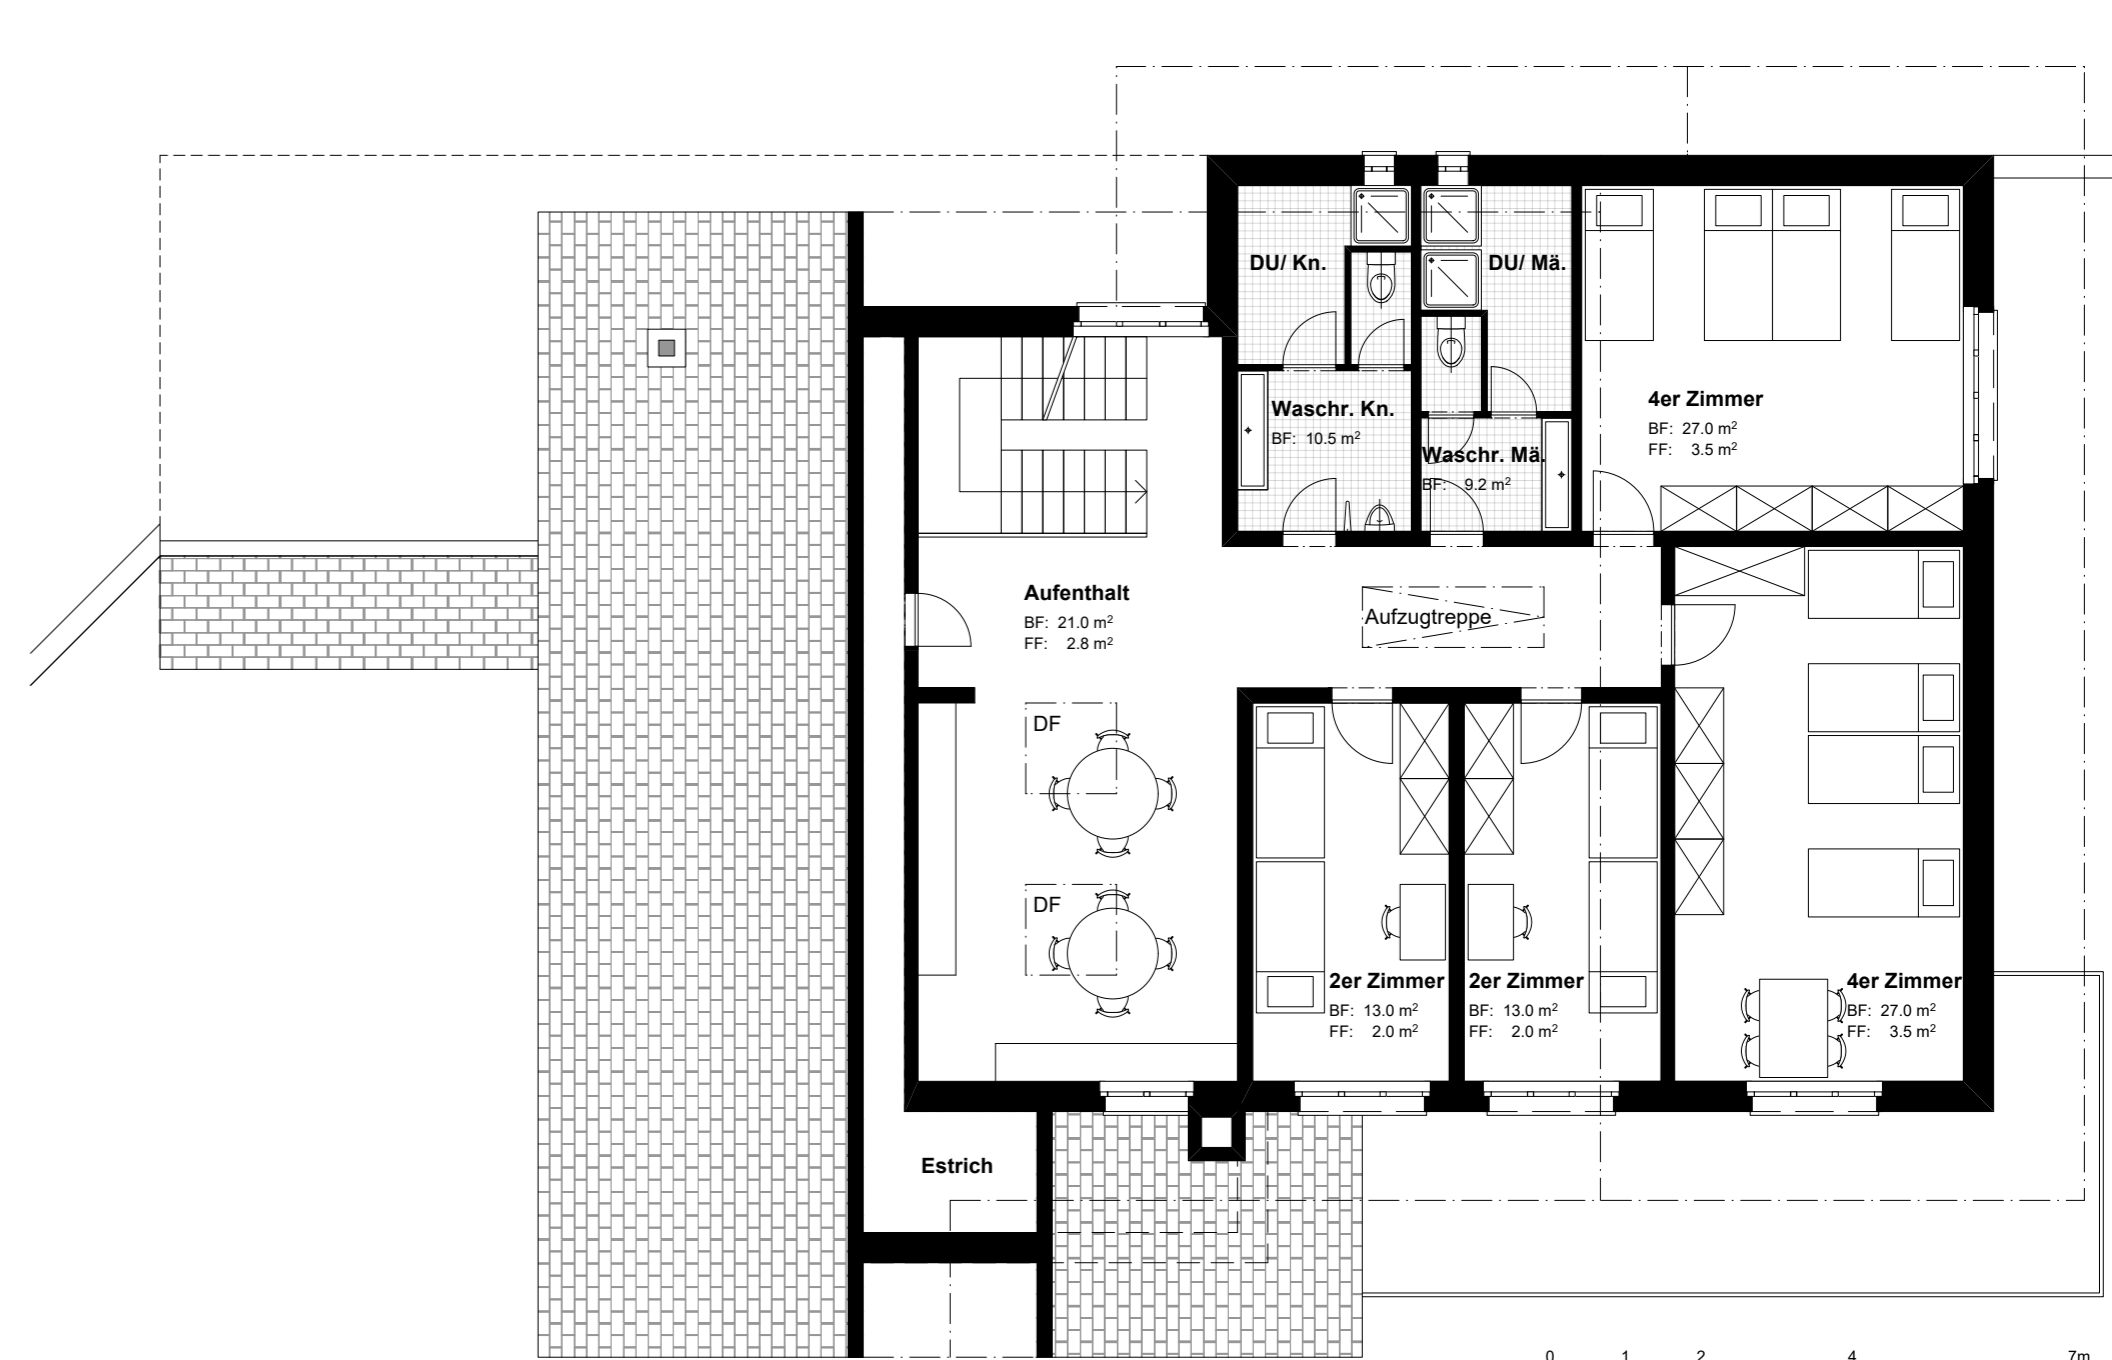

Dachgeschoss

Ferienhaus Gruoberhus  
Gundrisse Unter- bis Dachgeschoss



0 1 2 4 7m  
Gezeichnet: OU  
Format: A2  
Letzte Rev. am: 30.10.2025  
Plan gez. am: 07.10.2025

Mst.: 1:100  
2011.00.001

DC-LAB  
Architektur GmbH

Heimstrasse 14b  
8953 Dietikon  
www.dc-lab.ch  
fon 078 740 02 78  
marcel.clerc@dc-lab.ch