


Turnhalle 1 - Schulhaus Zentral, Dietikon

Feuerpolizeiliche Auflagen für Veranstaltungen

/ 05.02.2020 /

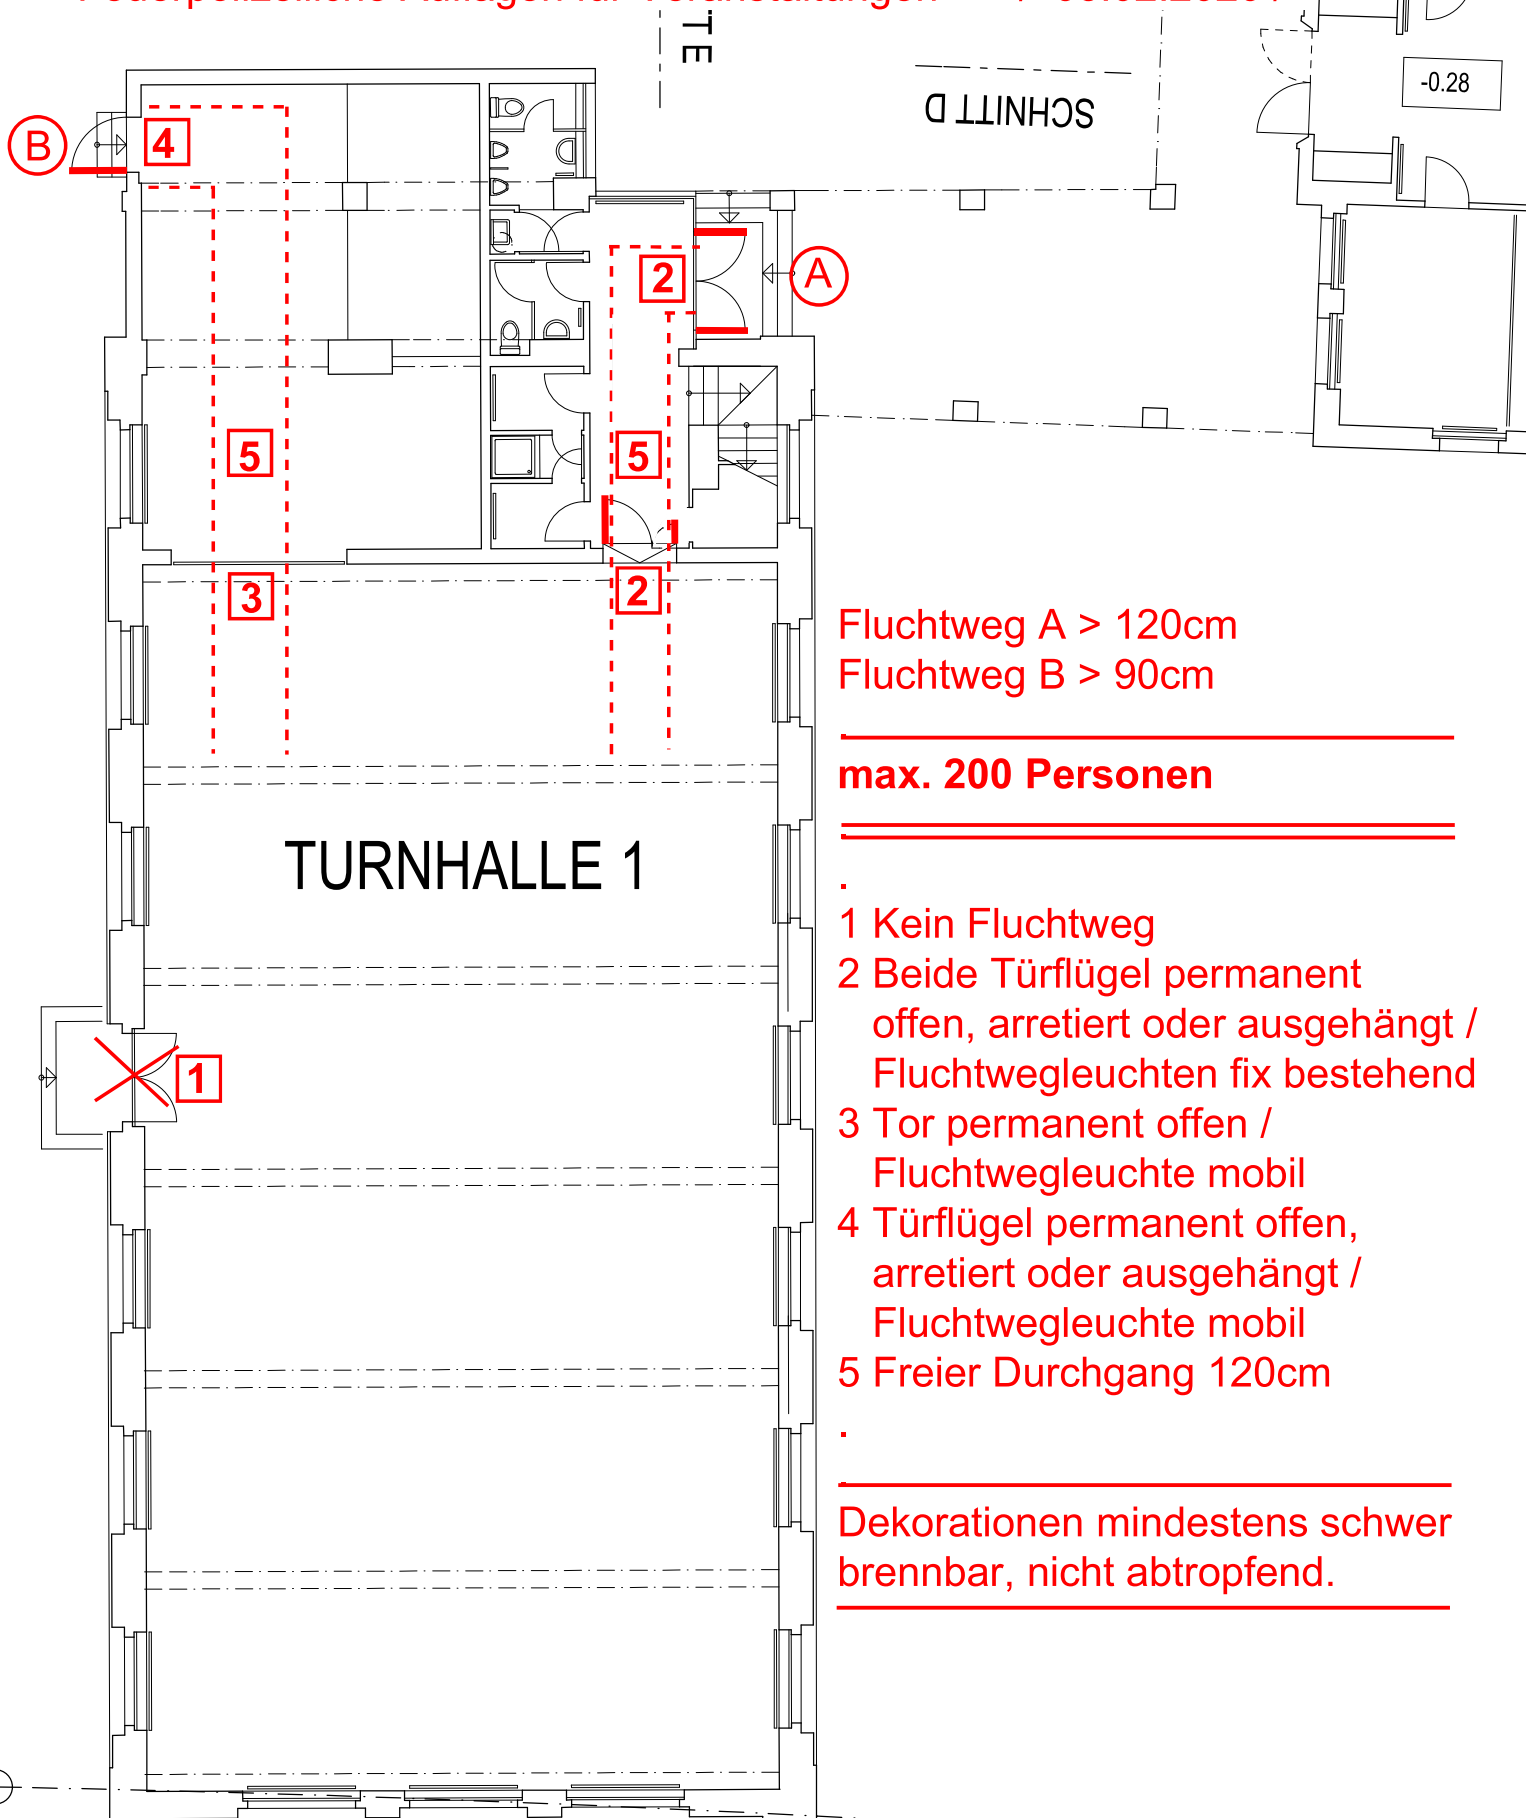

Fluchtweg A > 120cm
Fluchtweg B > 90cm

max. 200 Personen

- 1 Kein Fluchtweg
- 2 Beide Türflügel permanent offen, arretiert oder ausgehängt / Fluchtwegleuchten fix bestehend
- 3 Tor permanent offen / Fluchtwegleuchte mobil
- 4 Türflügel permanent offen, arretiert oder ausgehängt / Fluchtwegleuchte mobil
- 5 Freier Durchgang 120cm

Dekorationen mindestens schwer brennbar, nicht abtropfend.

SCHNITTE
E